

ΕΦΗΜΕΡΙΣ ΤΗΣ ΚΥΒΕΡΝΗΣΕΩΣ
ΤΗΣ ΕΛΛΗΝΙΚΗΣ ΔΗΜΟΚΡΑΤΙΑΣ

ΕΝ ΑΘΗΝΑΙΣ ΤΗ 14 ΔΕΚΕΜΒΡΙΟΥ 1981 | ΤΕΥΧΟΣ ΤΕΤΑΡΤΟΝ | ΑΡΙΘΜΟΣ ΦΥΛΛΟΥ 733

ΠΕΡΙΕΧΟΜΕΝΑ

ΑΠΑΛΛΟΤΡΙΩΣΕΙΣ

ΑΠΟΦΑΣΕΙΣ

ΑΠΑΛΛΟΤΡΙΩΣΕΙΣ

ΑΠΟΦΑΣΕΙΣ

Αριθ. Ζ/3414 (1)

Κήρυξη ως αναδασωτέας εκτάσεως 2,100 στρεμ. στη θέση Βελεστίνο Κοινότητος Καμαρίτσας Ν. Ευβοίας.

Ο ΝΟΜΑΡΧΗΣ ΕΥΒΟΙΑΣ

Έχοντας υπόψη:

1. Τις διατάξεις: «περί Διοικητικής Αποκεντρώσεως».
2. Τις διατάξεις του Ν. 998/1979 «περί Προστασίας Δασών και δασικών εν γένει εκτάσεων της Χώρας» και συγκεκριμένα: α) Του άρθρου 41 παρ. 1, β) του άρθρου 38 παρ. 1.
3. Τις: α) 160417/1180/8.7.80 και β) 182447/4049/24.9.80 Δ/γές Κ.Γ.
4. Την Ζ/4525/18.9.81 πρόταση του Δασαρχείου Χαλκίδος περί κηρύξεως ως αναδασωτέας της αναφερομένης στο θέμα εκτάσεως, που κάηκε την 4.6.1981, αποφασίζουμε:

Κηρύσσουμε ως αναδασωτέα, με σκοπό την διατήρηση του χαρακτήρα του δάσους και την προστασία και ανάπτυξη της δασικής βλαστήσεως, την διακατεχομένη έκταση των 2,100 στρεμ., που βρίσκεται στη θέση Βελεστίνο της Κοινότητος Καμαρίτσας Ν. Ευβοίας και προσδιορίζεται με τα στοιχεία ΑΒΓΔΑ όπως φαίνεται στο συνημμένο διάγραμμα το οποίο αποτελεί αναπόσπαστο μέρος της αποφάσεως αυτής και έχει όρια:

Ανατολικά: Δρόμος Πολιτικών Καμαρίτσας.

Δυτικά: Δάσος Χ. πεύκης Καμαρίτσας.

Βόρεια: Ελαιοπερίβολα.


Νότια: Δάσος Χ. πεύκης Καμαρίτσας.

Η αποκατάσταση της δασικής βλαστήσεως θα γίνει με φυσική αναγέννηση.

Η απόφαση αυτή να δημοσιευθεί στην Εφημερίδα της Κυβερνήσεως.


Χαλκίδα 28 Σεπτεμβρίου 1981

Ο Νομάρχης
ΑΝΔΡ. ΝΙΚΟΛΑΟΥ

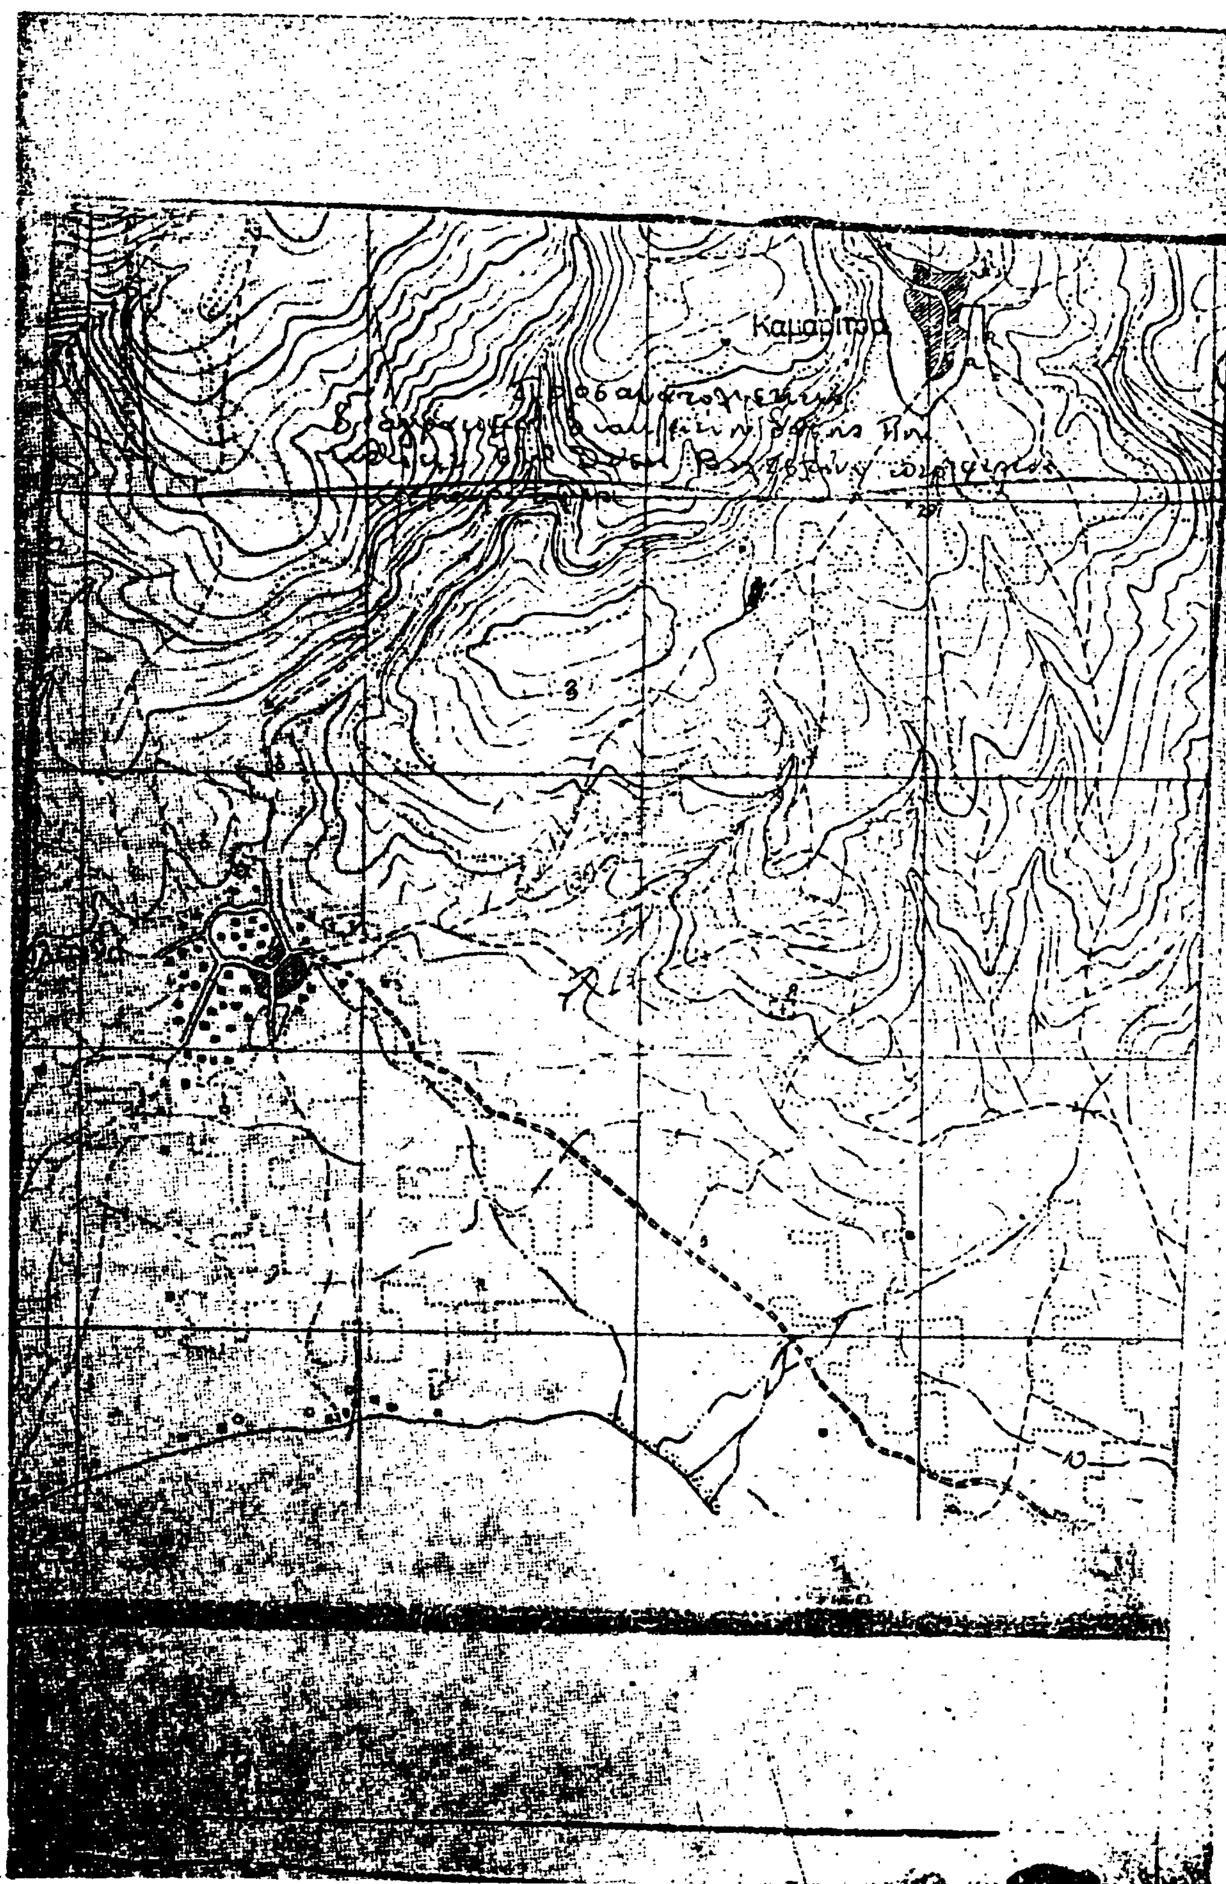
Καμαριτσα


ΣΧΕΔΙΑΓΡΑΜΜΑ

Διακατεχομένου δάσους που κείται στη θέση Βελιστίνο Περιφερείας Καμαρίτσης

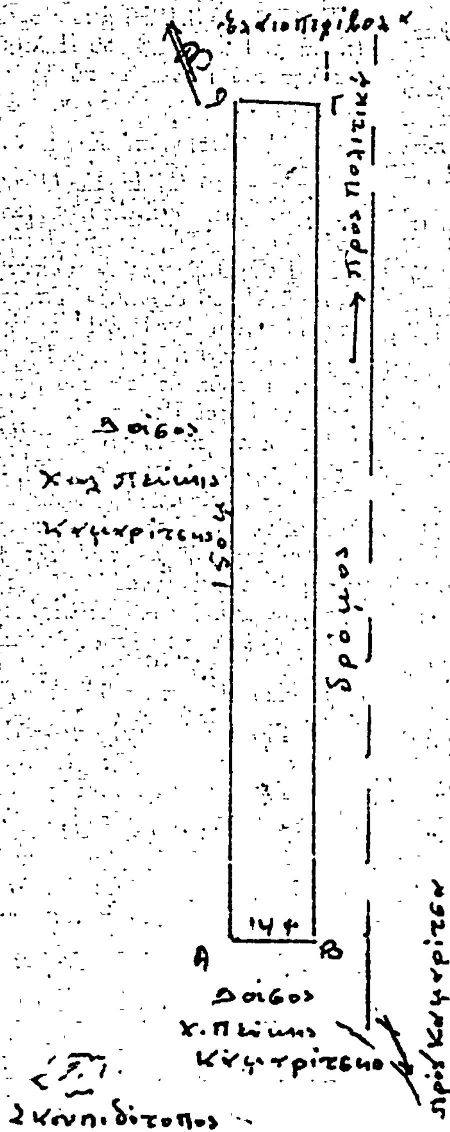


ΚΛΙΜΑΞ 1:1000

Εμβαδόν 2,100 στρεμ.

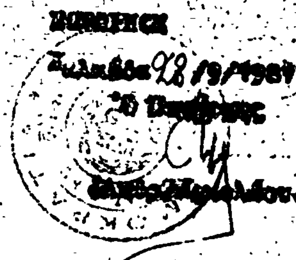

Χαλκίς 16/9/1981

Ο Συντάξας

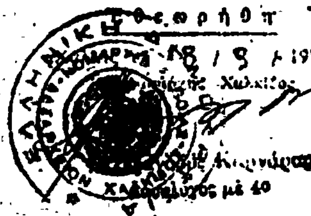

Ηλίας Καραρίζος

Τεχνολ. Δασοπονίας

'Αριθ. 6158 (2)

'Επικύρωση ἐκθέσεως καὶ διαγραμμάτων, καθορισμοῦ οριογραμμῆς αἰγιαλοῦ παραλίας στὴ θέση ΠΙΠΕΡΙ, Κοινότητας Ναούσης, Νήσου Πάρου μπροστὰ στὴν ἰδιοκτησία 'Ιωάννη Μάνη καὶ Δημητρίου Μπούζα.

Ο ΝΟΜΑΡΧΗΣ ΚΥΚΛΑΔΩΝ

Ἔχοντας ὑπόψη :

1. Τὶς διατάξεις τοῦ ἄρθρ. 1 τοῦ Ν. 3200/55 «περὶ διοικητικῆς ἀποκεντρώσεως».
2. Τὸ Ν.Δ. 11/12.11.69 «περὶ Διοικήσεως Δημοσίων Κτημάτων».
3. Τὰ ἄρθρ. 1, 2 τοῦ Α.Ν. 2344/1940 «περὶ αἰγιαλοῦ καὶ παραλίας».
4. Τὸ Π.Δ. 636/77 «περὶ διαρθρώσεως τοῦ 'Υπουργείου Οἰκονομικῶν καὶ 'Οργανισμοῦ τῶν 'Υπηρεσιῶν αὐτοῦ».
5. Τὸ τοπογραφικὸ διάγραμμα τῆς περιοχῆς Πιπέρι Κοινότητας Ναούσης, Νήσου Πάρου, μπροστὰ στὴν ἰδιοκτησία 'Ιωάννη Μάνη καὶ Δημητρίου Μπούζα, μὲ κλίμακα : 1 : 500, ποὺ συντάχθηκε τὸ Μάρτιο 1981 ἀπὸ τὸν 'Ηλία Π. Οἰκονομόπουλο, διπλωματοῦχο Τοπογράφο Μηχανικό, καὶ θεωρήθηκε στὶς 5.3.81 καὶ ἐπαληθεύτηκε ἐπὶ τόπου, γιὰ τὴν ἀκρίβεια τῆς ἀποτυπώσεως, ἀπὸ τὸ Δημήτριο Τζουμακίδη Νομομηχανικὸ Δ/ντὴ Τεχν. 'Υπηρεσιῶν Ν. Κυκλάδων, καὶ στὸ ὁποῖο χαράχτηκε μὲ κόκκινη γραμμὴ τὸ ὅριο τοῦ αἰγιαλοῦ καὶ μὲ κίτρινη τὸ ὅριο τῆς παραλίας.
6. Τὴν ἀπὸ 18.6.81 ἔκθεση τῆς ἐπιτροπῆς τοῦ ἄρθρ. 74 Π.Δ. 636/1977.
7. Τὴ σύμφωνη γνώμη τοῦ Γενικοῦ 'Επιτελείου Ναυτικοῦ, ἡ ὁποία διατυπώθηκε μὲ τὸ Φ. 187.2/517/81/Σ. 1394/17.8. 1981 ἔγγραφό του, ἀποφασίζουμε :

'Επικυρώνουμε τὴν ἀπὸ 18.6.81 ἔκθεση τῆς ἐπιτροπῆς καὶ τὸ σχετικό, τοπογραφικὸ διάγραμμα τῆς περιοχῆς Πιπέρι Κοινότητας Ναούσης Νήσου Πάρου, προστὰ στὴν ἰδιοκτησία 'Ιωάννη Μάνη καὶ Δημητρίου Μπούζα, πρὸς καθορισμὸ ὁριογραμμῶν αἰγιαλοῦ καὶ παραλίας.

'Η ἀπόφαση αὐτή, ἡ ἔκθεση τῆς ἐπιτροπῆς καὶ τὸ σχετικὸ τοπογραφικὸ διάγραμμα, νὰ δημοσιευθοῦν στὴν 'Εφημερίδα τῆς Κυβερνήσεως.

'Ερμούπολη, 1 'Οκτωβρίου 1981

'Ο Νομάρχης
ΠΑΝΑΓΙΩΤΗΣ ΒΛΑΧΟΣΩΤΗΡΟΣ

ΕΚΘΕΣΙΣ

Διὰ τὸν καθορισμὸ τὸ πρῶτον τῶν ὁρίων Αἰγιαλοῦ καὶ Παραλίας εἰς θέσιν Πιπέρι Κοινότητος Ναούσης Νήσου Πάρου πρὸς ἰδιοκτησίας 'Ιωάννου Μάνη καὶ Δημητρίου Μπούζα.

'Εν Πάρῳ σήμερον τὴν 18η 'Ιουνίου τοῦ 1981 ἡμέρα Πέμπτη οἱ ὑπογεγραμμένοι :

1. Μαρία Τσουρῆ - Δρεττάκη Οἰκονομικὸς Ἔφορος Πάρου.
2. Δημήτριος Τζουμακίδης, Δ/ντὴς Τεχνικῶν 'Υπηρεσιῶν Νομοῦ Κυκλάδων.
3) 'Ανδρέας Κοκκώνης Λιμενάρχης Πάρου, ἀποτελοῦντες τὴν 'Επιτροπὴ καθορισμοῦ τῶν ὁρίων τοῦ Αἰγιαλοῦ καὶ παραλίας δυνάμει τοῦ ἀριθ. 74 τοῦ Π.Δ. 633/77 καὶ τῆς ὑπ' ἀριθ. Ο.Ε. 1762/15.3.1976 ἀποφάσεως τῆς Νομαρχίας Κυκλάδων (παράγρ. 1 ἄρθρ. 63 τοῦ Π.Δ. 636/77) συγκληθεῖσα διὰ τῆς ἐντολῆς τοῦ Προέδρου αὐτῆς μετέβημεν ἐπὶ τόπου εἰς τὴν προαναφερομένην περιοχήν.

Λαβόντες ὑπ' ὄψιν :

Τὸ ὑπὸ τοῦ 'Ηλία Π. Οἰκονομοπούλου Διπλωματούχου Τοπογράφου Μηχανικοῦ συνταχθὲν τὴν 2αν Μαρτίου 1981 Τοπ/κὸν καὶ 'Υψομετρικὸν διάγραμμα εἰς 15 πινακίδες εἰς κλιμ. 1 : 500 ἠλεγμένον διὰ τὴν ἀκρίβειαν τῆς ἀποτυπώσεως ὑπὸ τοῦ Δ/ντοῦ Τεχνικῶν 'Υπηρεσιῶν Ν. Κυκλάδων τὴν Πέμπτη Μαρτίου 1981 καὶ θεωρηθὲν ὑπὸ τῆς Δ/νσεως Τ.Υ.Ν. Κυκλάδων τὴν 5 Μαρτίου 1981 ὡς τὸ ἄρθρ. 20 Ν. 719/77 ὁρίζει. Τὰς ὑποδείξεις τοῦ ἐγγράφου ἀρ. Φ. 187.2/313/81 ἀριθ. Σ 874 τοῦ Γενικοῦ 'Επιτελείου Ναυτικοῦ.

Τὰς διατάξεις τοῦ Α.Ν. 2344/40 ὡς οὗτος ἐτροποποιήθη ὡς καὶ τὴν πρὸς τοῦτο σχετικὴ Δικαστηριακὴν καὶ Διοικητικὴν Νομολογίαν.

Τὴν ἐκ τῆς ἐπιτοπίου μεταβάσεως σχηματισθεῖσαν ἀντίληψιν περὶ τοῦ πλάτους τῆς βρεχομένης ζώνης τῆς ξηρᾶς τῆς μορφολογίας τοῦ ἐδάφους ἀποτελουμένης ὡς ἐπὶ τὸ πλεῖστον ἀπὸ βραχώδεις ἐκτάσεις καὶ ἑνὸς μικροῦ τμήματος καλυπτομένου ἀπὸ ἄμμο, ἀποφασίζει :

1. Καθορίζει ἐπὶ τοῦ ὡς ἄνω Τοπογραφικοῦ διαγράμματος

α) Τὴν ὁριογραμμὴν τοῦ Αἰγιαλοῦ δι' ἐρυθρᾶς συνεχοῦς πολυγωνικῆς γραμμῆς 1, 2, ...18

β) Τὴν ὁριογραμμὴν τῆς παραλίας διὰ συνεχοῦς κιτρίνης πολυγωνικῆς γραμμῆς 1, 2, ...19'.

Αἱ ἐξασφαλίσεις τῶν κορυφῶν - ὁδεύσεως Αἰγιαλοῦ καὶ Παραλίας ἐγένοντο διὰ πολικῶν συντεταγμένων ἐκ τῶν κορυφῶν τῆς ὁδεύσεως ἀποτυπώσεως.

ΠΟΛΥΓΩΝΙΚΗ ΑΙΓΙΑΛΟΥ

K	X	Ψ	S
1.	– 20.738,20	– 14.116,00	
			38,62
2.	– 20.764,80	– 14.144,00	
			25,85
3.	– 20.775,00	– 14.167,75	
			41,23
4.	– 20.803,80	– 14.197,25	
			26,28
5.	– 20.828,00	– 14.207,50	
			22,44
6.	– 20.850,00	– 14.211,90	
			30,35
7.	– 20.880,25	– 14.214,40	
			28,90
8.	– 20.905,75	– 14.228,00	
			41,09
9.	– 20.930,90	– 14.195,50	
			17,70
10.	– 20.930,75	– 14.177,80	
			40,38

ΠΟΛΥΓΩΝΙΚΗ ΠΑΡΑΛΙΑΣ

K	X	Ψ	S
1'	– 20.731,60	– 14.123,60	
			35,50
2'	– 20.756,50	– 14.148,90	
			19,19
3'	– 20.763,15	– 14.166,90	
			51,45
4'	– 20.798,70	– 14.204,10	
			27,21
5'	– 20.823,10	– 14.216,15	
			27,51
6'	– 20.850,00	– 14.221,90	
			31,00
7'	– 20.880,90	– 14.219,50	
			13,70
8'	– 20.894,50	– 14.222,00	
			21,30
9'	– 20.914,80	– 14.216,20	
			24,75
10'	– 20.933,50	– 14.200,00	
11'	– 20.939,80	– 14.185,90	15,50

Κ	Χ	Ψ	S	Κ	Χ	Ψ	S
11.	– 20.950,80	– 14.142,75		12′	– 20.957,10	– 14.148,75	40,98
			35,98				31,84
12.	– 20.981,60	– 14.124,15		13′	– 20.985,10	– 14.133,60	
			16,67				16,66
13.	– 20.998,25	– 14.125,00		14′	– 21.001,75	– 14.134,25	
			54,03				51,34
14.	– 21.044,00	– 14.096,25		15′	– 21.044,75	– 14.106,20	
			15,70				11,87
15.	– 21.059,70	– 14.096,25		16′	– 21.056,60	– 14.105,50	
			17,47				17,11
16.	– 21.072,30	– 14.108,35		17′	– 21.068,50	– 14.117,80	
			28,53				32,35
17.	– 21.100,00	– 14.115,20		18′	– 21.100,00	– 14.125,20	
			32,03				31,95
18.	– 21.131,70	– 14.110,60		19′	– 21.131,60	– 14.120,50	

Ἐξασφαλίσεις κορυφῶν ὁδεύσεων Αἰγιαλοῦ καὶ Παραλίας.

Αἱ ἐξασφαλίσεις ἐγένοντο διὰ πολικῶν συντεταγμένων ἐκ τῶν κορυφῶν τῆς ὁδεύσεως ἀποτυπώσεως.

Σμ. Κορυφὴ Στάσεως
Σν. Κορυφὴ Προσανατολισμοῦ
Κ. Κορυφὴ Αἰγιαλοῦ καὶ Παραλίας

Κ	Σμ.	Σν.	Φ	S	Κ′	Σμ.	Σν.	Φ	S
1.	Σ7	Σ8	6,90	40,70	1′	Σ7	Σ8	21,90	43,00
2.	Σ7	Σ8	88,75	8,30	2′	Σ7	Σ8	84,40	18,00
3.	Σ7	Σ8	152,20	28,25	3′	Σ7	Σ8	126,40	29,40
4.	Σ6	Σ5	248,90	8,60	4′	Σ6	Σ5	256,80	17,30
5.	Σ6	Σ5	361,10	23,00	5′	Σ6	Σ5	337,40	26,80
6.	Σ6	Σ5	378,55	44,10	6′	Σ6	Σ5	366,90	49,40
7.	Σ5	Σ6	96,60	12,90	7′	Σ5	Σ6	103,00	14,70
8.	Σ5	Σ6	154,40	35,25	8′	Σ5	Σ6	142,90	23,90
9.	Σ5	Σ6	216,15	49,00	9′	Σ5	Σ6	182,15	36,50
10.	Σ5	Σ6	237,25	54,00	10′	Σ5	Σ6	210,80	51,10
					11′	Σ5	Σ6	225,25	59,80
11.	Σ3	Σ4	397,20	33,00	12′	Σ3	Σ4	14,00	31,40
12.	Σ3	Σ4	236,10	3,10	13′	Σ3	Σ4	107,90	8,10
13.	Σ3	Σ4	172,30	18,25	14′	Σ3	Σ4	145,30	31,10
14.	Σ2	Σ1	184,60	11,80	15′	Σ2	Σ1	244,40	10,00
15.	Σ2	Σ1	68,40	8,60	16′	Σ2	Σ1	366,50	4,30
16.	Σ2	Σ1	398,75	19,60	17′	Σ2	Σ1	367,15	21,50
17.	Σ2	Σ1	1,40	48,40	18′	Σ2	Σ1	389,60	52,00
18.	Σ1	Σ2	351,40	21,30	19′	Σ1	Σ2	374,80	13,60


2. Ἀποφαίνεται ὅτι δὲν ὑφίσταται παλαιὸς αἰγιαλὸς καὶ


3. Ἐξαιρεῖ ἐκ τῆς ζώνης τῆς παραλίας τὰ εἰς αὐτὴν ὑπάρχοντα κτίσματα ἢ τμήματα αὐτῶν δι' ὃ καὶ περιγράφει ταῦτα εἰς τὸ διάγραμμα διὰ κιτρίνης γραμμῆς.

Ἡ Ἐπιτροπὴ

Ἡ Πρόεδρος
ΜΑΡΙΑ ΤΣΟΥΡΗ-ΔΡΕΤΤΑΚΗ

Τὰ Μέλη
ΔΗΜΗΤΡΙΟΣ ΤΖΟΥΜΑΚΙΔΗΣ-ΑΝΔΡΕΑΣ ΚΟΚΚΩΝΗΣ

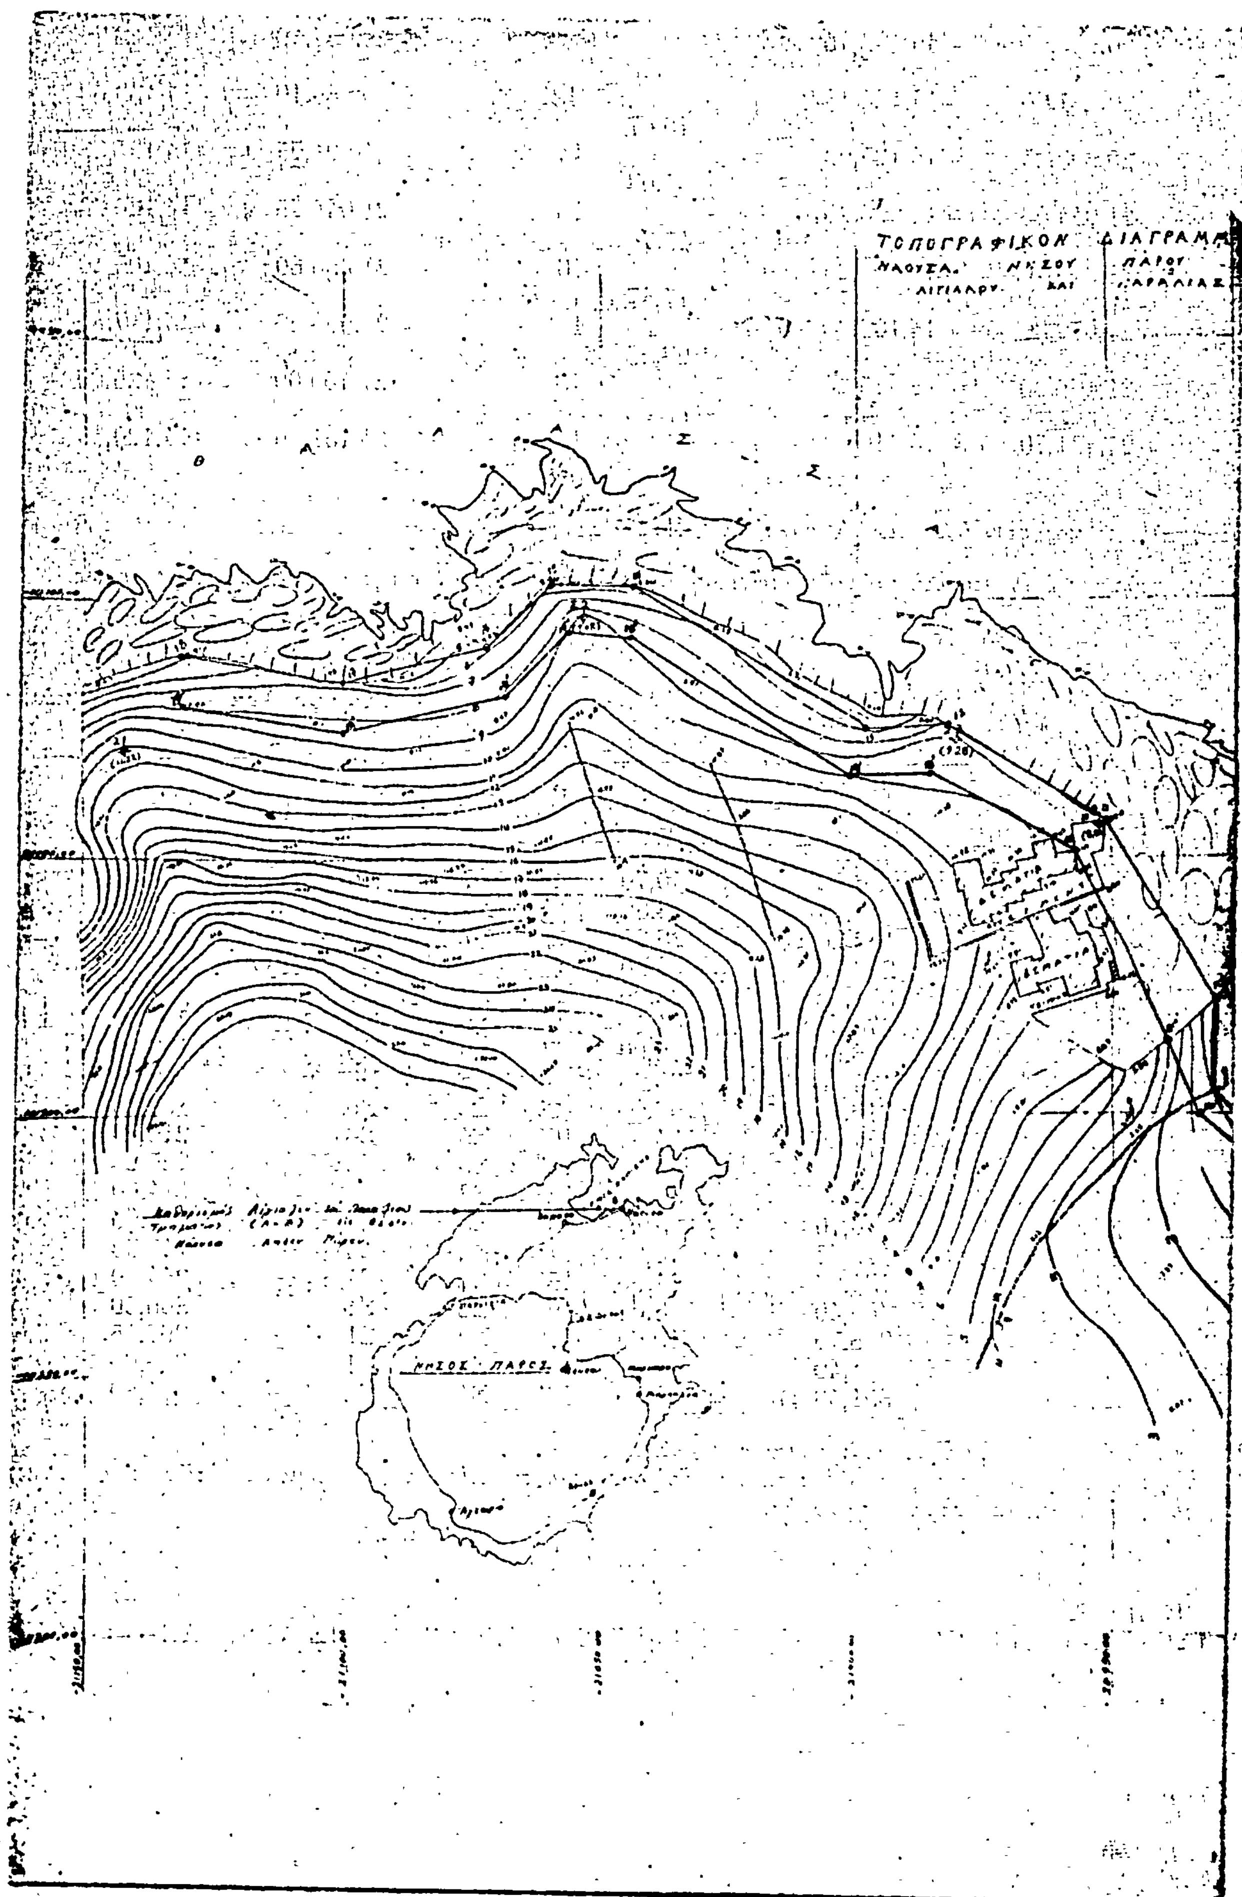
ΤΟΠΟΓΡΑΦΙΚΟΝ ΔΙΑΓΡΑΜΜ
ΝΑΟΥΣΑ ΝΗΣΟΥ ΠΑΡΟΥ
ΑΙΓΙΑΛΟΥ ΚΑΙ ΠΑΡΑΛΙΑΣ

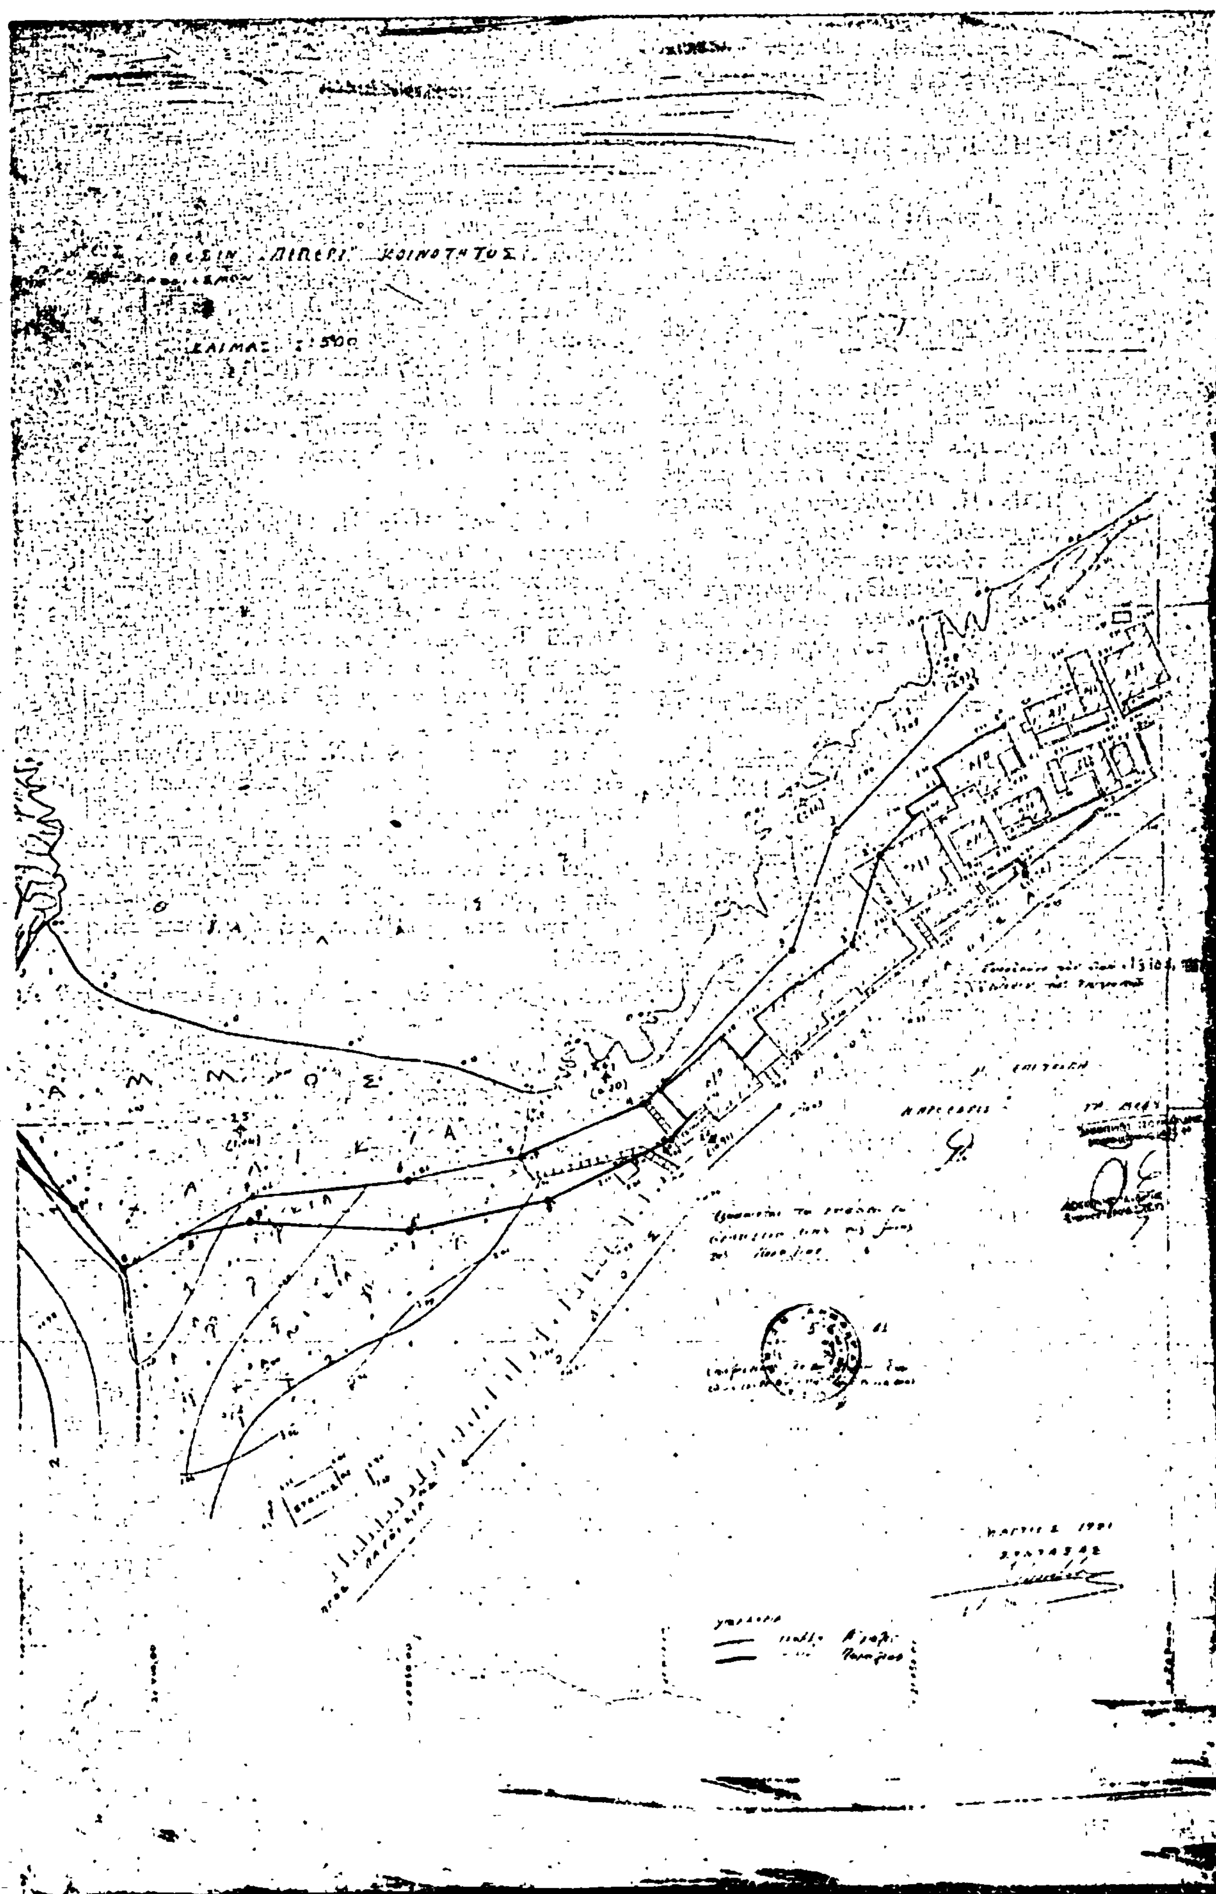

Ἀριθ. 6159 (3)

Ἐπικύρωση ἐκθέσεως καὶ διαγραμμάτων καθορισμοῦ οριογραμμῆς Αἰγιαλοῦ - Παραλίας στὴ θέση Τοῦρλος νήσου Μυκόνου.

Ο ΝΟΜΑΡΧΗΣ ΚΥΚΛΑΔΩΝ

Ἔχοντας ὑπόψη :

1. Τὶς διατάξεις τοῦ ἄρθρ. 1 τοῦ Ν. 3200/55 «περὶ Διοικητικῆς ἀποκεντρώσεως».
2. Τὸ Ν.Δ. 11/12.11.1929 «περὶ Διοικήσεως Δημοσίων Κτημάτων».
3. Τὰ ἄρθ. 1, 2 τοῦ Α.Ν. 2344/1940 «περὶ Αἰγιαλοῦ καὶ Παραλίας».
4. Τὸ Π.Δ. 636/77 «περὶ διαρθρώσεως τοῦ Ὑπουργείου Οἰκονομικῶν καὶ Ὀργανισμοῦ τῶν Ὑπηρεσιῶν αὐτῶν».
5. Τὸ τοπογραφικὸ διάγραμμα τῆς περιοχῆς Τοῦρλος νήσου Μυκόνου ὑπὸ κλίμακα 1 : 500, ποὺ συντάχθηκε τὸ Μάρτιο 1981 ἀπὸ τὸν Ἠλία Π. Οἰκονομόπουλο, διπλωματοῦχο, Τοπογράφο Μηχανικό, καὶ θεωρήθηκε στὶς 8.4.81 καὶ ἐπαληθεύθηκε, ἐπὶ τόπου γιὰ τὴν ἀκρίβεια τῆς ἀποτυπώσεως ἀπὸ τὸ Δημ. Τζουμακίδη, Νομομηχανικὸ Δ/ντὴ Τεχν. Ὑπηρεσιῶν Ν. Κυκλάδων, καὶ στὸ ὁποῖο χαράχθηκε μὲ κόκκινη γραμμὴ τὸ ὅριο τοῦ αἰγιαλοῦ καὶ μὲ κίτρινη τὸ ὅριο τῆς παραλίας.
6. Τὴν ἀπὸ 8.4.81 ἔκθεση τῆς ἐπιτροπῆς τοῦ ἄρθ. 74 Π.Δ. 636/77.
7. Τὴ σύμφωνη γνώμη τοῦ Γενικοῦ Ἐπιτελείου Ναυτικοῦ, ἡ ὁποία διατυπώθηκε μὲ τὸ Φ. 187.2/544/81/Σ.1483/1.9.81 ἔγγραφό του, ἀποφασίζουμε :

Ἐπικυρώνουμε τὴν ἀπὸ 8.4.81 ἔκθεση τῆς ἐπιτροπῆς καὶ τὸ σχετικὸ τοπογραφικὸ διάγραμμα τῆς περιοχῆς Τοῦρλος νήσου Μυκόνου γιὰ τὸν καθορισμὸ οριογραμμῶν αἰγιαλοῦ καὶ παραλίας.

Ἡ ἀπόφαση αὐτή, ἡ ἔκθεση τῆς ἐπιτροπῆς καὶ τὸ σχετικὸ τοπογραφικὸ διάγραμμα νὰ δημοσιευθοῦν στὴν Ἐφημερίδα τῆς Κυβερνήσεως.

Ἑρμούπολη, 1 Ὀκτωβρίου 1981

Ὁ Νομάρχης
ΠΑΝΑΓ. ΒΛΑΧΟΣΩΤΗΡΟΣ

ΕΚΘΕΣΙΣ

Διὰ τὸν καθορισμὸ τὸ πρῶτον τῶν ὁρίων Αἰγιαλοῦ καὶ Παραλίας εἰς θέσιν Τοῦρλος νήσου Μυκόνου.

Ἐν Μυκόνῳ τὴν 8ην Ἀπριλίου τοῦ 1981 ἡμέρα Τετάρτη οἱ ὑπογεγραμμένοι :

1. Χαράλαμπος Μπεβούδας, Οἰκονομικὸς Ἔφορος Σύρου, νομίμως ἐκπροσωπούμενος ὑπὸ τοῦ Ἰωάννου Σκαβάκη.
2. Δημήτριος Τζουμακίδης, Δ/ντὴς Τεχνικῶν Ὑπηρεσιῶν Νομοῦ Κυκλάδων.
3. Ἀλέξανδρος Οἰκονομᾶκος Λιμενάρχης Μυκόνου, ἀποτελοῦντες τὴν Ἐπιτροπὴ καθορισμοῦ τῶν ὁρίων τοῦ Αἰγιαλοῦ καὶ Παραλίας δυνάμει τοῦ ἄρθρ. 74 τοῦ Π.Δ. 633/77 καὶ τῆς ὑπ' ἀριθ. Ο.Ε. 1762/15.3.1976 ἀποφάσεως τῆς Νομαρχίας Κυκλάδων (παραγρ. 1 ἄρθρ. 63 τοῦ Π.Δ. 636/77) συγκληθεῖσα διὰ τῆς ἐντολῆς τοῦ Προέδρου αὐτῆς μετέβημεν ἐπὶ τόπου εἰς τὴν προαναφερομένην περιοχήν, λαβόντες ὑπ' ὄψιν :

Τὸ ὑπὸ τοῦ Ἠλία Π. Οἰκονομόπουλου Διπλωματούχου Τοπογράφου συνταχθὲν τὴν 15ην Μαρτίου 1981 Τοπογραφικὸν διάγραμμα εἰς 1 πινακίδα ὑπὸ κλιμ. 1 : 500 ἠλεγμένον διὰ τὴν ἀκρίβειαν τῆς ἀποτυπώσεως ὑπὸ τοῦ Δ/ντοῦ Τεχνικῶν Ὑπηρεσιῶν Νομοῦ Κυκλάδων τὴν Δευτέρα 23 Μαρτίου 1981, καὶ θεωρηθὲν ὑπὸ τῆς Δ/νσεως Τ.Υ.Ν. Κυκλάδων τὴν 23 Μαρτίου 1981 ὡς τὸ ἄρθρ. 20 Ν. 719/77 ὁρίζει.

Τὰς διατάξεις τοῦ Α.Ν. 2344/40 ὡς οὗτος ἐτροποποιήθη ὡς καὶ τὴν πρὸς τοῦτο σχετικὴ Δικαστηριακὴν καὶ Διοικητικὴν Νομολογίαν.

Τὴν ἐκ τῆς ἐπιτοπίου μεταβάσεως σχηματισθεῖσαν ἀντίληψιν περὶ τοῦ πλάτους τῆς βρεχομένης ζώνης τῆς ξηρᾶς τῆς μορφολογίας τοῦ ἐδάφους ἀποτελουμένης ὡς ἐπὶ τὸ πλεῖστον ἀπὸ βραχώδεις καὶ ἀμμώδεις ἐκτάσεις, ἀποφασίζει :

1. Καθορίζει ἐπὶ τοῦ ὡς ἄνω Τοπογραφικοῦ Διαγράμματος :

α) Τὴν οριογραμμὴν τοῦ Αἰγιαλοῦ δι' ἐρυθρᾶς συνεχοῦς πολυγωνικῆς γραμμῆς 1, 2,.....10.

Τὴν οριογραμμὴν τῆς Παραλίας διὰ συνεχοῦς κιτρίνης πολυγωνικῆς γραμμῆς 1, 2,.....10'

ΠΟΛΥΓΩΝΙΚΗ ΑΙΓΙΑΛΟΥ

Κ	Χ	Ψ	S
1	+ 141,80	+ 551,70	
			53,95
2	+ 179,60	+ 513,20	
			43,04
3	+ 219,60	+ 497,30	
			53,63
4	+ 263,00	+ 465,80	
			48,68
5	+ 299,20	+ 433,25	
			88,10
6	+ 363,10	+ 372,60	
			25,34
7	+ 378,40	+ 352,40	
			76,10
8	+ 407,80	+ 282,20	
			131,31
9	+ 437,10	+ 154,20	
			46,23
10	+ 435,25	+ 108,00	

ΠΟΛΥΓΩΝΙΚΗ ΠΑΡΑΛΙΑΣ

Κ	Χ	Ψ	S
1'	+ 148,10	+ 559,10	
			53,95
2'	+ 186,10	+ 520,80	
			42,04
3'	+ 225,10	+ 505,10	
			54,42
4'	+ 269,40	+ 473,50	
			48,92
5'	+ 305,70	+ 440,70	
			88,77
6'	+ 370,00	+ 379,50	
			28,24
7'	+ 387,20	+ 357,10	
			77,94
8'	+ 417,40	+ 285,25	
			133,50
9'	+ 447,10	+ 155,10	
			47,53
10'	+ 445,25	+ 107,60	

'Εξασφαλίσεις Κορυφῶν Αἰγιαλοῦ καὶ Παραλίας

Αἱ ἐξασφαλίσεις ἐγένοντο διὰ πολικῶν συντεταγμένων ἐκ τῶν κορυφῶν τῆς ὁδεύσεως ἀποτυπώσεως.

Σμ. Κορυφὴ Στάσεως
Σν. Κορυφὴ Προσανατολισμοῦ
Κ. Κορυφὴ Αἰγιαλοῦ καὶ παραλίας

Κ.	Σμ	Σν	φ	S	Κ	Σμ	Σν	φ	S
1.	Σ1	Σ1Α	161,60	16,80	1'	Σ1	Σ1Α	192,90	20,00
2.	Σ1	Σ1Α	362,90	38,00	2'	Σ1	Σ1Α	346,50	38,00
3.	Σ2	Σ3	202,50	29,20	3'	Σ2	Σ3	222,10	32,10
4.	Σ2	Σ3	390,40	25,25	4'	Σ2	Σ3	368,30	28,60
5.	Σ2	Σ3	0,00	74,05	5'	Σ2	Σ3	391,60	75,10
6.	Σ5	Σ4	6,50	60,00	6'	Σ5	Σ4	15,80	63,50
7.	Σ5	Σ4	13,40	35,50	7'	Σ5	Σ4	30,50	37,70
8.	Σ5	Σ4	210,40	42,00	8'	Σ5	Σ4	195,60	44,10
9.	Σ8	Σ7	15,50	16,10	9'	Σ8	Σ7	48,10	20,50
10.	Σ8	Σ7	212,25	29,90	10'	Σ8	Σ7	192,50	31,60


2. 'Αποφαίνεται ὅτι δὲν ὑφίσταται παλαιὸς αἰγιαλός.

3. 'Εξαιρεῖ ἐκ τῆς ζώνης τῆς παραλίας τὰ εἰς αὐτὴν ὑπάρχοντα κτίσματα ἢ τμήματα αὐτῶν δι' ὃ καὶ περιγράφει ταῦτα εἰς τὸ διάγραμμα διὰ κιτρίνης γραμμῆς.

'Η 'Επιτροπὴ


'Ο Πρόεδρος
ΙΩΑΝΝΗΣ Γ. ΣΚΑΒΑΚΗΣ


Τὰ μέλη
ΔΗΜΗΤΡΙΟΣ ΤΖΟΥΜΑΚΙΔΗΣ
ΑΛΕΞΑΝ. ΟΙΚΟΝΟΜΑΚΟΣ

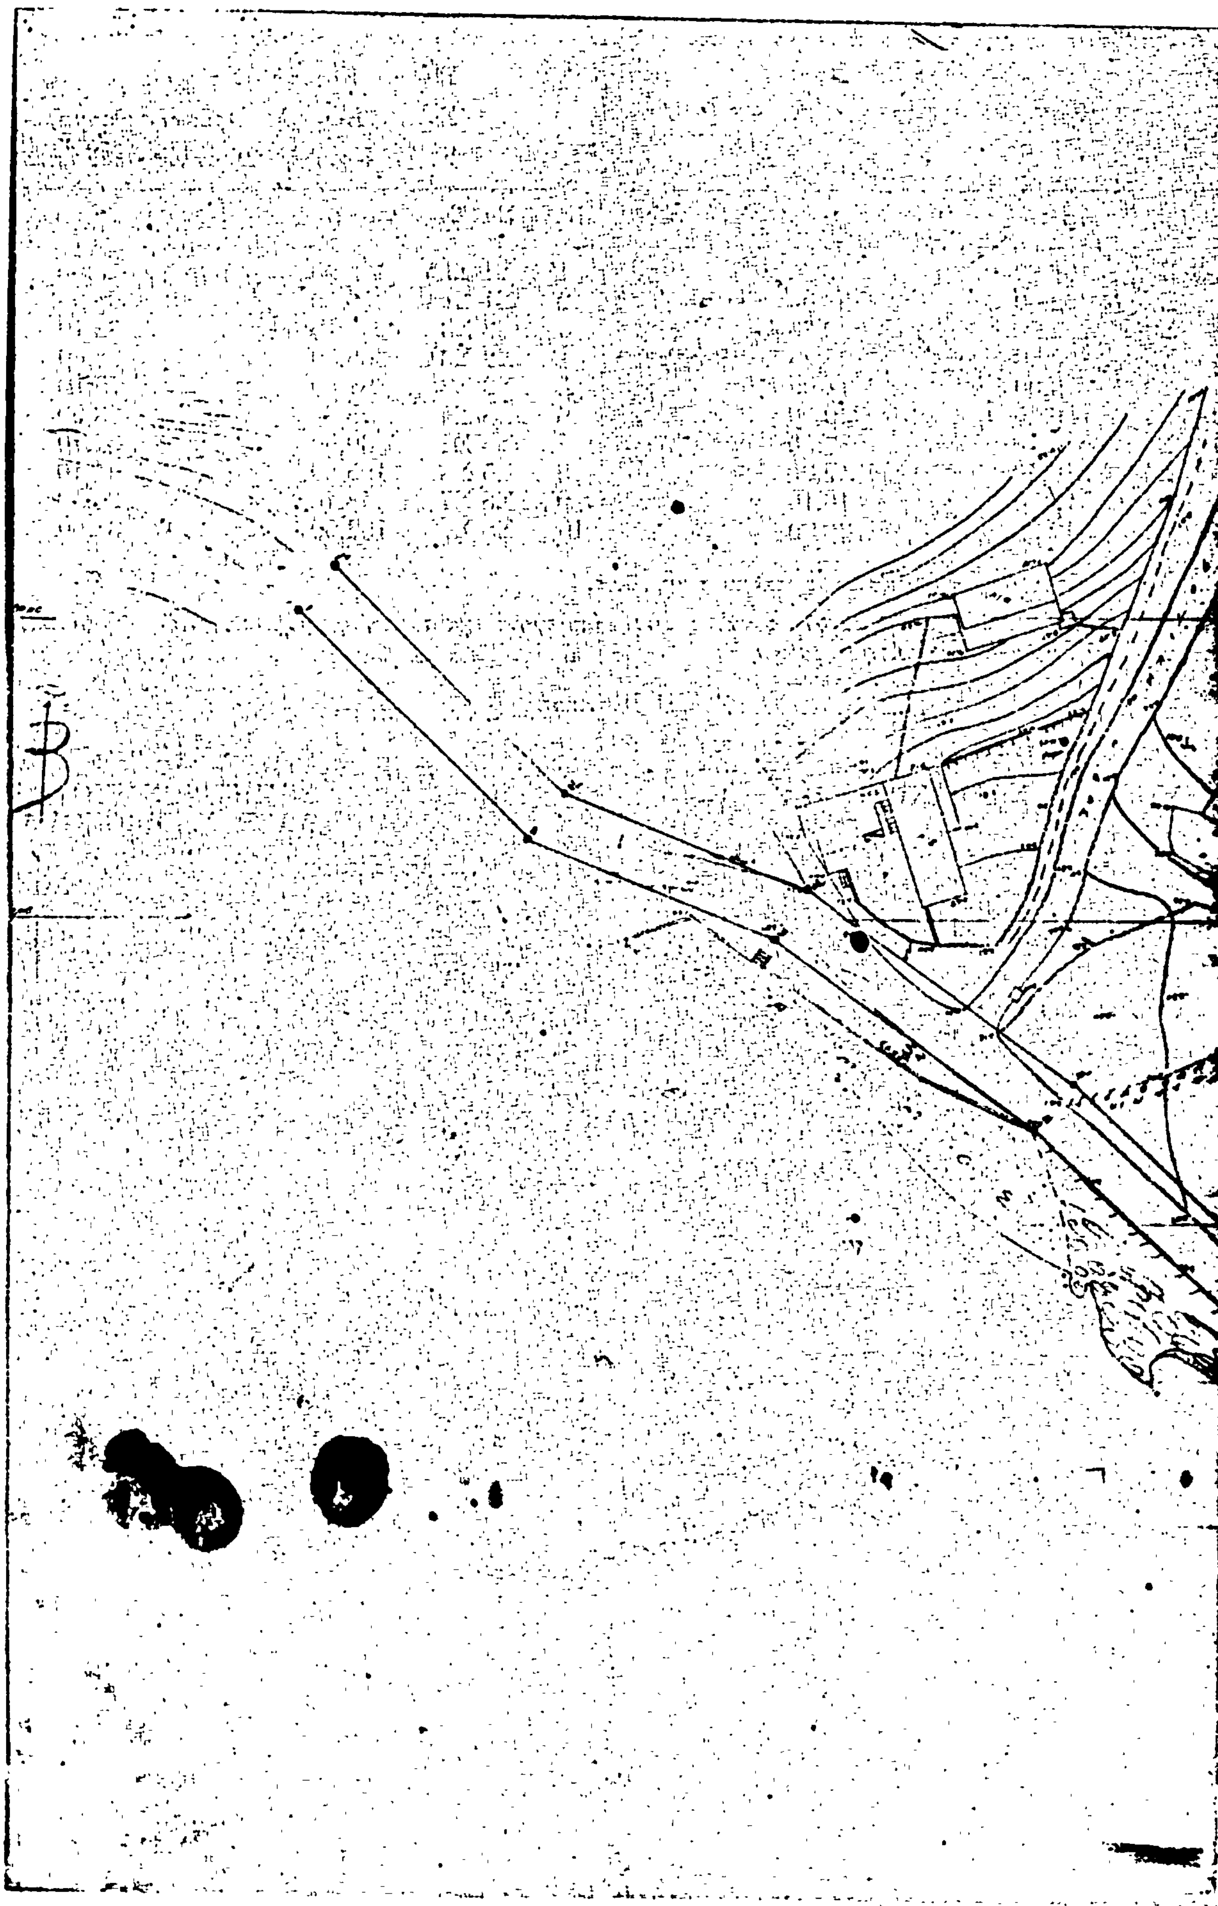


ΤΟΠΟΓΡΑΦΙΚΟΝ ΔΙΑΓΡΑΜΜΑ

ΑΙΓΙΑΛΟΥ ΚΑΙ ΠΑΡΑΛΙΑΣ

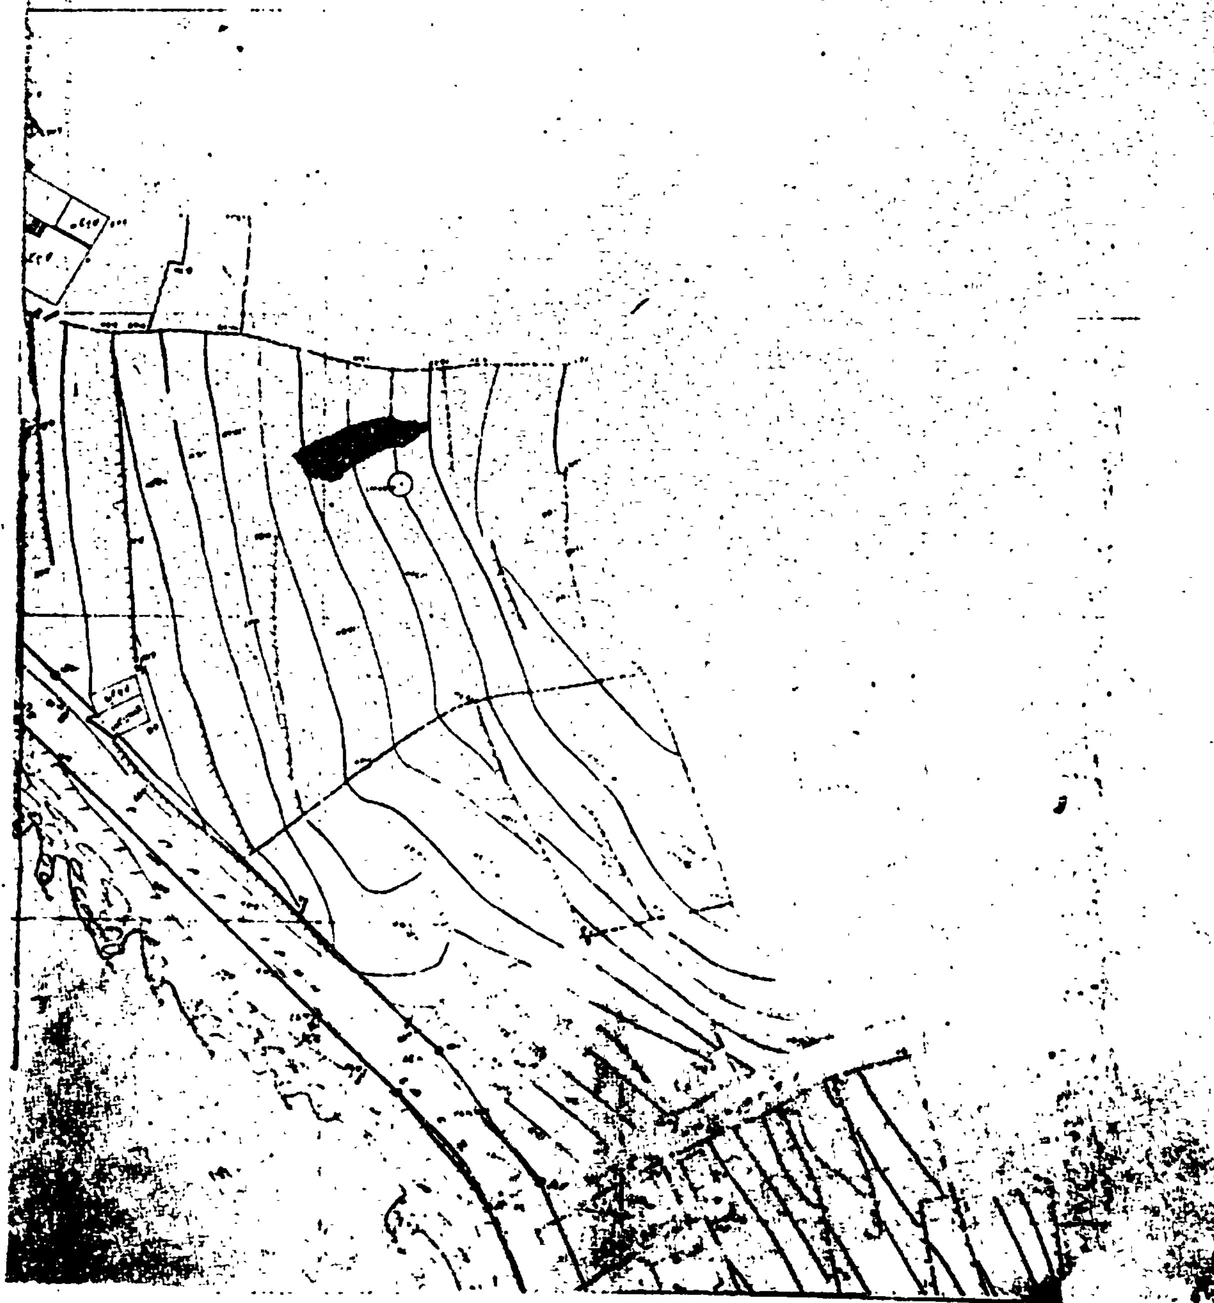

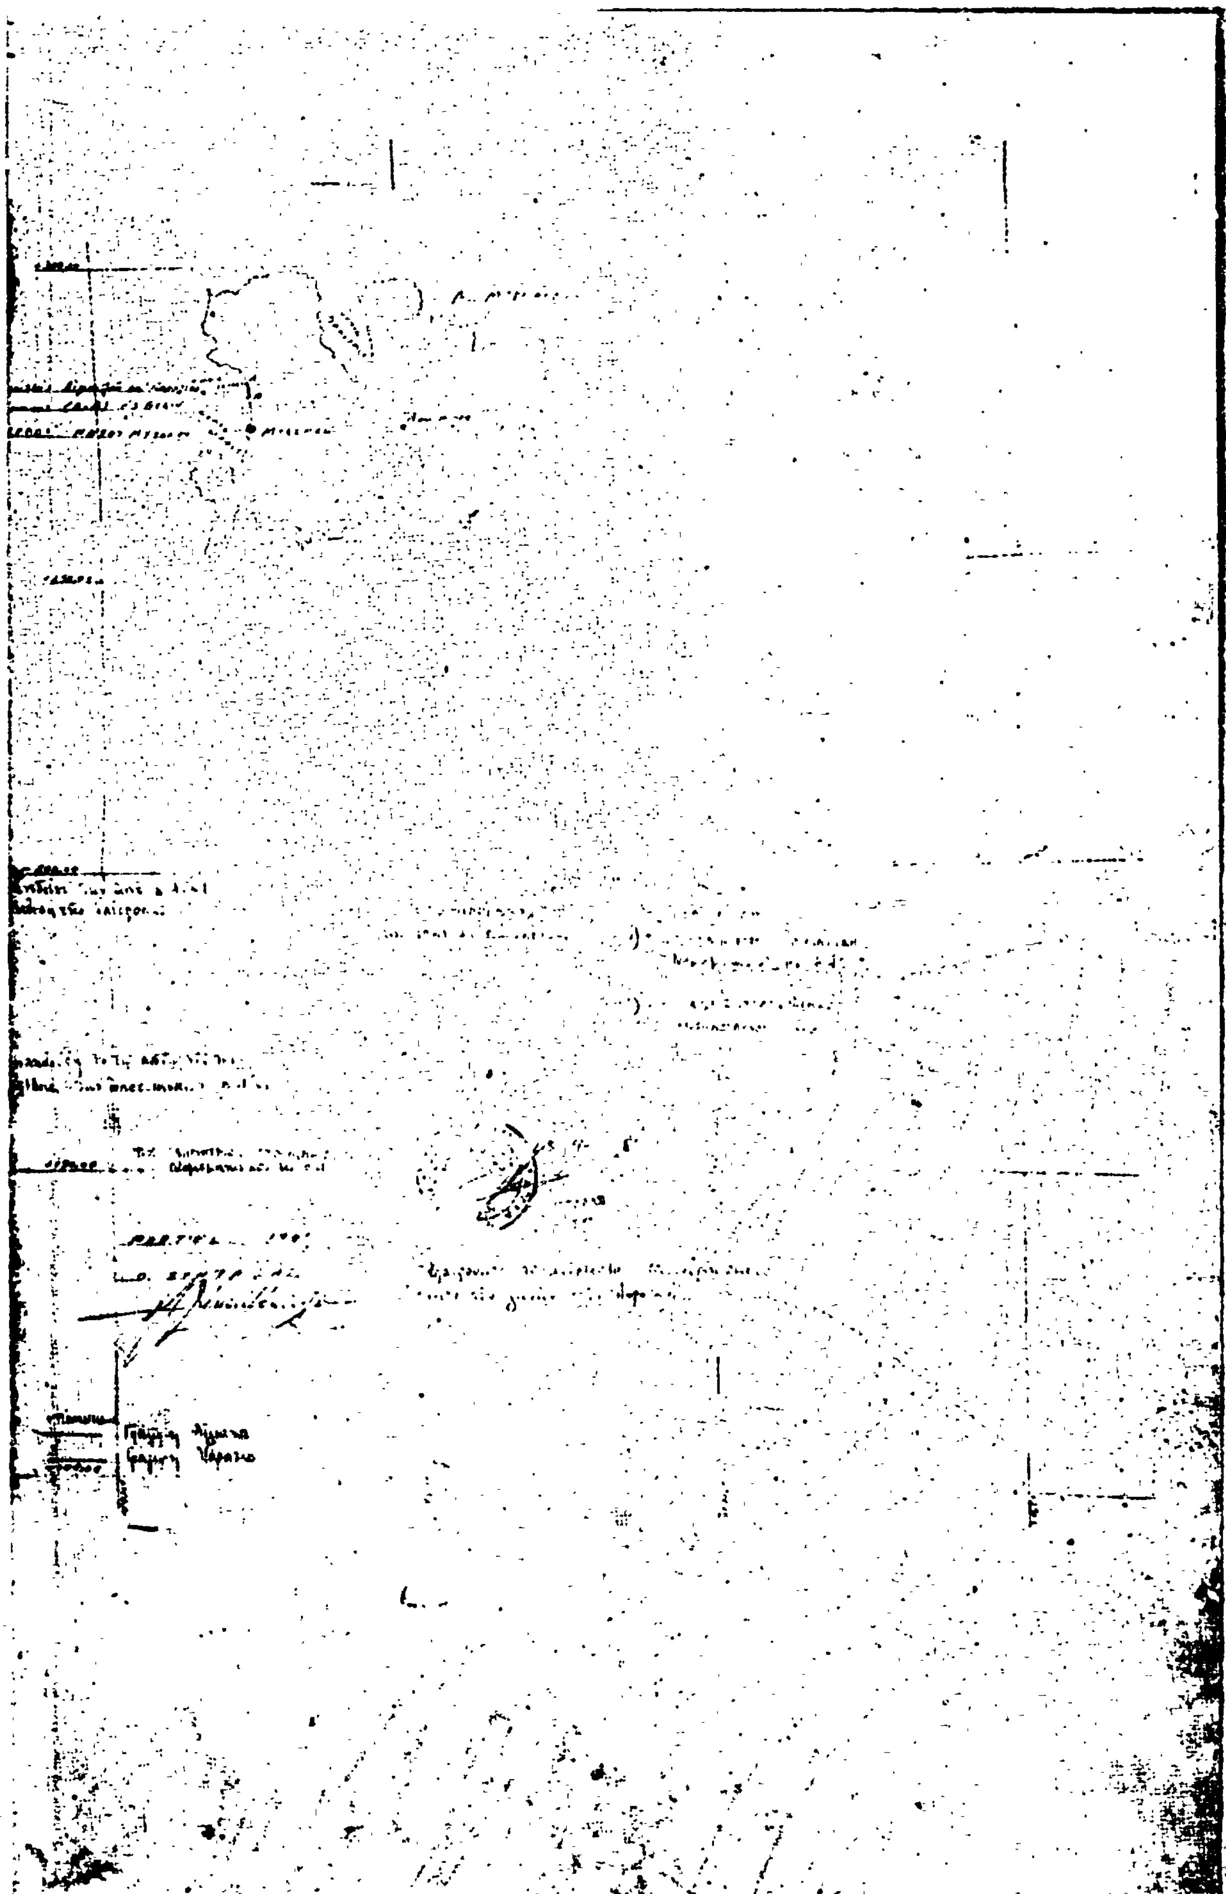

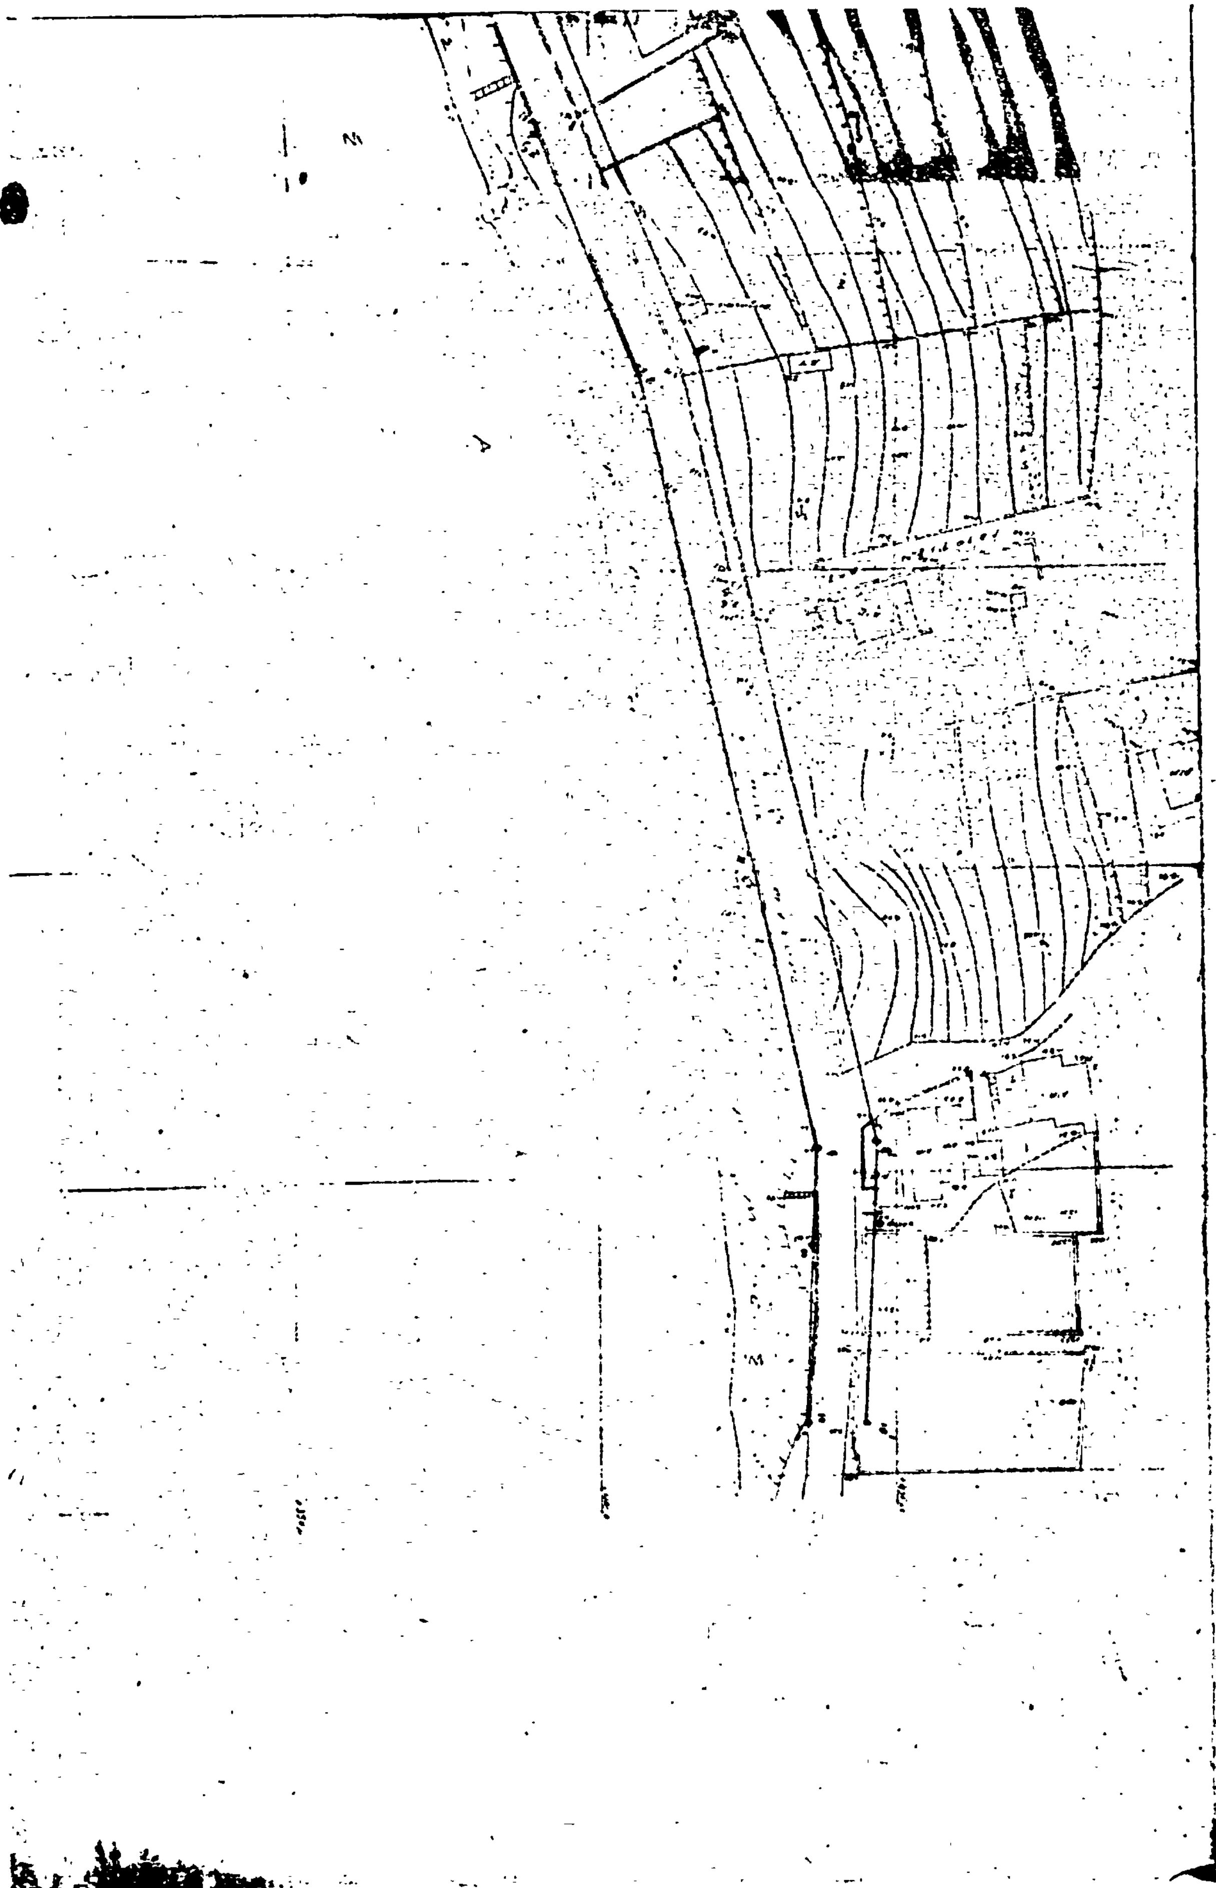

'Αριθ. 1406 (4)

Κήρυξη ὡς ἀναδασωτέας ἐκτάσεως 4.880 στρεμμάτων, στὴ θέση Κατραμαδιάνικα - Κεφαλάρι τῶν Κοινοτήτων Σιδηροκάστρου καὶ Μυρσίνης τοῦ Νομοῦ Λακωνίας.

Ο ΝΟΜΑΡΧΗΣ ΛΑΚΩΝΙΑΣ

Ἔχοντας ὑπόψη :

1. Τὶς περὶ διοικητικῆς ἀποκεντρώσεως διατάξεις.
2. Τὶς διατάξεις τοῦ Ν. 998/1979 «περὶ προστασίας τῶν δασῶν καὶ τῶν δασικῶν ἐν γένει ἐκτάσεων τῆς Χώρας» καὶ συγκεκριμένα : α) τοῦ ἄρθρου 41 παρ. 1, β) τοῦ ἄρθρου 38 παρ. 1.
3. Τὶς διαταγὲς τοῦ Ὑπουργείου Γεωργίας : α) 160417/1180/8.7.80, β) 182447/3049/24.9.80.
4. Τὴν 1144/25.8.1981 πρόταση τοῦ Δασαρχείου Γυθείου περὶ κηρύξεως ἀναδασωτέας, τῆς ἀναφερομένης στὸ θέμα ἐκτάσεως, ἀποφασίζουμε :

Κηρύσσουμε ἀναδασωτέα, μὲ σκοπὸ τὴν ἀποκατάσταση τῆς δασικῆς βλαστήσεως τῶν εἰδῶν ἀσπαλάθους, ἀριᾶς, πουρναριοῦ, κουμαριᾶς, ρεικιοῦ καὶ ἀφάνας ποὺ καταστράφηκε ἀπὸ πυρκαϊὰ στὶς 12.8.1981 τὴ δημόσια δασικὴ ἔκταση τῶν τεσσάρων χιλιάδων ὀκτακοσίων ὀγδόντα (4.880) στρεμμάτων, κατηγορίας παρ. 2 ἄρθρου 3 Ν. 998/79, ποὺ βρίσκεται στὴ θέση Κατραμαδιάνικα-Κεφαλάρι τῶν Κοινοτήτων Σιδηροκάστρου-Μυρσίνης καὶ προσδιορίζεται ἀπὸ τὰ στοιχεῖα ὅπως φαίνονται στὸ συνημμένο διάγραμμα, τὸ ὁποῖο ἀποτελεῖ ἀναπόσπαστο μέρος τῆς ἀποφάσεως αὐτῆς καὶ ἔχει ὅρια :

Α'. Τμῆμα :

Ἀνατολικά : Ἀπὸ θέση Ἄβορνα, δρόμο πρὸς Κόπρανα θέση Ξυγκὰ μέχρι θέση Κατραμαδιάνικα.
Δυτικά : Ἀπὸ θέση Ριτσὰ (λόφος 970) Χυνοβίνα (λόφος 740) ράχη λόφου 786 μέχρι Ἁγ. Βαρβάρα.
Βόρεια : Ἀπὸ θέση Κατραμαδιάνικα, Σκαμνίτσα μέχρι θέση Ριτσὰ (λόφος 970).
Νότια : Ἀπὸ θέση Ἄβορνα μέχρι Ἁγία Βαρβάρα.

Β'. Τμῆμα :

Ἀνατολικά : Ἀπὸ Μαραθέα μέχρι ράχη λόφου 315.
Δυτικά : Ἀπὸ θέση Μαμουκαλόλακκα μέχρι θέση Πρ. Ἠλία (ὑψ. 211).
Βόρεια : Ἀπὸ ράχη λόφου 315 μέχρι θέση Μπαγιατιάνικα Πολιάνα.
Νότια : Ἀπὸ θέση Προφ. Ἠλία (ὑψ. λόφου 211) μέχρι Μαραθέα.

Ὁρίζουμε ἡ αναδάσωση τῆς ἐκτάσεως ποὺ κάηκε νὰ γίνει μὲ φυσικὴ ἀναγέννηση γιὰ τὴν προστασία τῆς ὁποίας θὰ ἐκδοθεῖ Δασικὴ Ἀστυν. Διάταξη βοσκῆς κ.τ.λ. ἀπὸ τὸ Δασαρχεῖο Γυθείου.

Ἡ ἀπόφαση αὐτὴ νὰ δημοσιευθεῖ στὴν Ἐφημερίδα τῆς Κυβερνήσεως.

Σπάρτη, 2 Σεπτεμβρίου 1981

Ὁ Νομάρχης
ΚΩΣΤΑΣ ΒΑΣΙΛΕΙΟΥ

Η ΓΕΝΙΚΗ ΔΙΕΥΘΥΝΣΗ ΤΟΥ ΕΘΝΙΚΟΥ ΤΥΠΟΓΡΑΦΕΙΟΥ

ΓΝΩΣΤΟΠΟΙΕΙ ΟΤΙ:

Ἡ ἐτήσια συνδρομὴ τῆς Ἐφημερίδας τῆς Κυβερνήσεως, ἡ τιμὴ τῶν φύλλων της ποὺ πωλοῦνται τμηματικὰ καὶ τὰ τέλη δημοσιεύσεων στὴν Ἐφημερίδα τῆς Κυβερνήσεως, καθορίσθηκαν ἀπὸ 1 Ἰανουαρίου 1981 ὡς ἀκολούθως:

Α' ΕΤΗΣΙΕΣ ΣΥΝΔΡΟΜΕΣ

1. Γιὰ τὸ Τεῦχος Α' .... Δραχ. 1.500
2. » » » Β' .... » 3.000
3. » » » Γ' .... » 1.000
4. » » » Δ' .... » 2.500
5. » » » Νομικῶν Προσώπων Δ.Δ. κ.λπ. » 1.000
6. » » » Ἀν. Εἰδ. Δικαστηρίου ...... » 200
7. » » » Παράρτημα .... » 600
8. » » » Ἀνωνύμων Ἑταιρειῶν κ.λπ. . » 7.000
9. » » Δελτίο Ἐμπορικῆς καὶ Βιομηχανικῆς Ἰδιοκτησίας .... » 600
10. Γιὰ ὅλα τὰ τεύχη καὶ τὸ Δ.Ε.Β.Ι. .... » 15.000

Οἱ Δῆμοι καὶ οἱ Κοινότητες τοῦ Κράτους καταβάλλουν τὸ 1/2 τῶν ἀνωτέρω συνδρομῶν.

Ὑπὲρ τοῦ Ταμείου Ἀλληλοβοηθείας Προσωπικοῦ τοῦ Ἐθνικοῦ Τυπογραφείου (ΤΑΠΕΤ) ἀναλογοῦν τὰ ἑξῆς ποσά:

1. Γιὰ τὸ Τεῦχος Α' .... Δραχ. 75
2. » » » Β' .... » 150
3. » » » Γ' .... » 50
4. » » » Δ' .... » 125
5. » » » Νομικῶν Προσώπων Δ.Δ. κ.λπ. » 50
6. » » » Ἀν. Εἰδ. Δικαστηρίου....... » 10
7. » » » Παράρτημα .... » 30
8. » » » Ἀνωνύμων Ἑταιρειῶν κ.λπ. . » 350
9. » » Δελτίο Ἐμπ. καὶ Βιομ. Ἰδιοκτησίας . » 30
10. Γιὰ ὅλα τὰ τεύχη .... » 750

Β'. ΤΙΜΗ ΦΥΛΛΩΝ

Ἡ τιμὴ πωλήσεως κάθε φύλλου, μέχρις 8 σελ., εἶναι 7 δρχ., ἀπὸ 9 ὡς 24 σελ. 14 δρχ., ἀπὸ 25 ὡς 48 σελ. 20 δρχ., ἀπὸ 49 ὡς 80 σελ. 40 δρχ., ἀπὸ 81 σελ. καὶ ἄνω ἡ τιμὴ πωλήσεως κάθε φύλλου προσαυξάνεται κατὰ 40 δρχ. ἀνὰ 80 σελίδες.

Γ'. ΤΙΜΗ ΦΩΤΟΑΝΤΙΓΡΑΦΩΝ

Η τιμὴ διαθέσεως στὸ κοινὸ τῶν ἐκδιδομένων ἀπὸ τὸ Ἐθνικὸ Τυπογραφεῖο φωτοαντιγράφων τῶν διαφόρων φύλλων τῆς Ἐφημερίδας τῆς Κυβερνήσεως καθορίζεται σὲ τρεῖς (3) δραχμὲς κατὰ σελίδα.

Δ'. ΤΕΛΗ ΔΗΜΟΣΙΕΥΣΕΩΝ

I. Στὸ τεῦχος Ἀνωνύμων Ἑταιρειῶν καὶ Ἑταιρειῶν Περιωρισμένης Εὐθύνης:

Α' Ἀνωνύμων Ἑταιρειῶν:

1. Τῶν καταστατικῶν .... Δρχ. 18.000
2. Τῶν ἀποφάσεων «περὶ συγχωνεύσεως ἀνωνύμων ἑταιρειῶν» .... » 18.000
3. Τῶν κωδικοποιήσεων τῶν καταστατικῶν (ΦΕΚ 309/67, τ. Β') .... » 9.000
4. Τῶν τροποποιήσεων τῶν καταστατικῶν ..... » 5.000
5. Τῶν ἰσολογισμῶν κάθε χρήσεως .... » 8.000
6. Τῶν ὑπουργικῶν ἀποφάσεων «περὶ παροχῆς ἀδείας ἐπεκτάσεως τῶν ἐργασιῶν Ἀσφαλιστικῶν Ἑταιρειῶν», τῶν ἐκθέσεων ἐκτιμήσεως περιουσιακῶν στοιχείων καὶ τῶν ἀποφάσεων τοῦ Δ.Σ. τοῦ ΕΛΤΑ, μὲ τὶς ὁποῖες ἐγκρίνονται καὶ δημοσιεύονται οἱ κανονισμοὶ αὐτοῦ .... » 7.000
7. Τῶν ἀποφάσεων «περὶ ἐγκαταστάσεως ὑποκαταστήματος, διορισμοῦ γενικοῦ πράκτορος καὶ παροχῆς πληρεξουσιότητος πρὸς ἀντιπροσώπευσιν ἐν Ἑλλάδι ἀλλοδαπῶν Ἑταιρειῶν» καὶ τῶν ἀποφάσεων «περὶ μεταβιβάσεως τοῦ χαρτοφυλακίου Ἀσφαλιστικῶν Ἑταιρειῶν κατὰ τὸ ἄρθρο 59 παρ. 1 τοῦ Ν.Δ. 400/70» .... » 4.000
8. Τῶν ἀνακοινώσεων γιὰ κάθε μεταβολὴ ποὺ γίνεται μὲ ἀπόφαση Γ.Σ. ἢ Δ.Σ., τῶν προσκλήσεων σὲ γενικὲς συνελεύσεις, τῶν κατὰ τὸ ἄρθρο 32 τοῦ Ν. 3221/24 γνωστοποιήσεων, τῶν ἀνακοινώσεων, ποὺ προβλέπονται ἀπὸ τὸ ἄρθρο 59 παρ. 3 τοῦ Ν.Δ. 400/1970 «περὶ Ἀλλοδαπῶν Ἀσφαλιστικῶν Ἑταιρειῶν», τῶν ἀποφάσεων τοῦ Διοικητικοῦ Συμβουλίου τοῦ ΕΛΤΑ, ποὺ ἀναφέρονται σὲ προσωρινὲς διατάξεις καὶ τῶν ἀποφάσεων τοῦ Ὑπ. Συγκοινωνιῶν διὰ τοὺς ΗΛΠΑΠ – ΗΣΑΠ – ΟΣΕ .... » 2.000
9. Τῶν συνοπτικῶν μηνιαίων καταστάσεων τῶν Τραπεζικῶν Ἑταιρειῶν .... » 2.000
10. Τῶν ἀποφάσεων τῆς ἐπιτροπῆς τοῦ Χρηματιστηρίου «περὶ εἰσαγωγῆς χρεωγράφων εἰς τὸ χρηματιστήριον πρὸς διαπραγμάτευσιν, συμφώνως πρὸς τὰς διατάξεις τοῦ ἄρθρου 2 παρ. 3 Α.Ν. 148/1967» Δρχ. 2.000
11. Τῶν ἀποφάσεων τῆς ἐπιτροπῆς κεφαλαιαγορᾶς «περὶ διαγραφῆς χρεωγράφων ἐκ τοῦ χρηματιστηρίου, συμφώνως πρὸς τὰς διατάξεις τοῦ ἄρθρου 2 παρ. 4 Α.Ν. 148/67» .... » 2.000
12. Τῶν ἀποφάσεων «περὶ ἐγκρίσεως τιμολογίων τῶν Ἀσφαλιστικῶν Ἑταιρειῶν» .... » 2.000

Β' Ἑταιρειῶν Περιωρισμένης Εὐθύνης:

1. Τῶν καταστατικῶν .... Δρχ. 2.000
2. Τῶν κωδικοποιήσεων τῶν καταστατικῶν .... » 2.000
3. Τῶν ἰσολογισμῶν κάθε χρήσεως .... » 2.500
4. Τῶν ἐκθέσεων ἐκτιμήσεως περιουσιακῶν στοιχείων .... » 2.000
5. Τῶν τροποποιήσεων τῶν καταστατικῶν (γιὰ κάθε συμβολαιογραφικὴ πράξη) .... » 800
6. Τῶν ἀνακοινώσεων μὲ συμβολαιογραφικὴ πράξη » 800
7. Τῶν ἀνακοινώσεων μὲ ἀπόφαση τῆς Γ.Σ. ... » 600
8. Τῶν προσκλήσεων σὲ γενικὲς συνελεύσεις .... » 600

Γ' Ἀλληλασφαλιστικῶν Συνεταιρισμῶν – Ἀλληλασφαλιστικῶν Ταμείων καὶ Φιλανθρωπικῶν Σωματείων:

1. Τῶν ὑπουργικῶν ἀποφάσεων «περὶ χορηγήσεως ἀδείας λειτουργίας Ἀλληλασφαλιστικῶν Συνεταιρισμῶν – Ἀλληλασφαλιστικῶν Ταμείων» .... » 2.000
2. Τῶν ἰσολογισμῶν τῶν ἀνωτέρω Συνεταιρισμῶν, Ταμείων καὶ Σωματείων .... » 2.500

Δ' Τῶν δικαστικῶν πράξεων: .... Δρχ. 800

II. Στὸ Τέταρτο τεῦχος:

Τῶν δικαστικῶν πράξεων γιὰ παρακατάθεση ἀποζημιώσεως .... » 800

Ε'. ΚΑΤΑΒΟΛΗ ΣΥΝΔΡΟΜΩΝ - ΤΕΛΩΝ ΔΗΜΟΣΙΕΥΣΕΩΝ ΚΑΙ ΠΟΣΟΣΤΩΝ Τ.Α.Π.Ε.Τ.

1. Οἱ συνδρομὲς τοῦ ἐσωτερικοῦ καὶ τὰ τέλη δημοσιεύσεων προκαταβάλλονται στὰ Δημόσια Ταμεῖα ἔναντι ἀποδεικτικοῦ εἰσπράξεως, τὸ ὁποῖο φροντίζει ὁ ἐνδιαφερόμενος νὰ τὸ στείλει στὴ Γενικὴ Δ/νση τοῦ Ἐθνικοῦ Τυπογραφείου.

2. Οἱ συνδρομὲς τοῦ ἐξωτερικοῦ εἶναι δυνατὸ νὰ στέλνονται καὶ σὲ ἀνάλογο συνάλλαγμα μὲ ἐπιταγὴ ἐπ' ὀνόματι τοῦ Διευθυντῆ τῶν Διοικητικῶν καὶ Οἰκονομικῶν Ὑποθέσεων τοῦ Ἐθνικοῦ Τυπογραφείου.

3. Τὸ ὑπὲρ τοῦ ΤΑΠΕΤ ποσοστὸ ἐπὶ τῶν ἀνωτέρω συνδρομῶν καὶ τελῶν δημοσιεύσεων καταβάλλεται ὡς ἑξῆς:

α) στὴν Ἀθήνα: στὸ Ταμεῖο τοῦ ΤΑΠΕΤ (Κατάστημα Ἐθνικοῦ Τυπογραφείου),

β) στὶς ὑπόλοιπες πόλεις τοῦ Κράτους: στὰ Δημόσια Ταμεῖα καὶ ἀποδίδεται στὸ ΤΑΠΕΤ σύμφωνα μὲ τὶς 192378/3639/1947(RONEO 185) καὶ 178048/5321/31.7.65 (RONEO 139) ἐγκύκλιες διαταγὲς τοῦ Γ.Λ.Κ.,

γ) στὶς περιπτώσεις συνδρομῶν ἐξωτερικοῦ: ὅταν ἡ ἀποστολή τους γίνεται μὲ ἐπιταγὴ [illegible] στέλνεται καὶ τὸ ὑπὲρ τοῦ ΤΑΠΕΤ ποσοστό.

'Ο Γενικός Διευθυντής

ΑΘΑΝ ΠΑΝ. ΣΠΗΛΙΟΠΟΥΛΟΣ

ΑΠΟ ΤΟ ΕΘΝΙΚΟ ΤΥΠΟΓΡΑΦΕΙΟ